
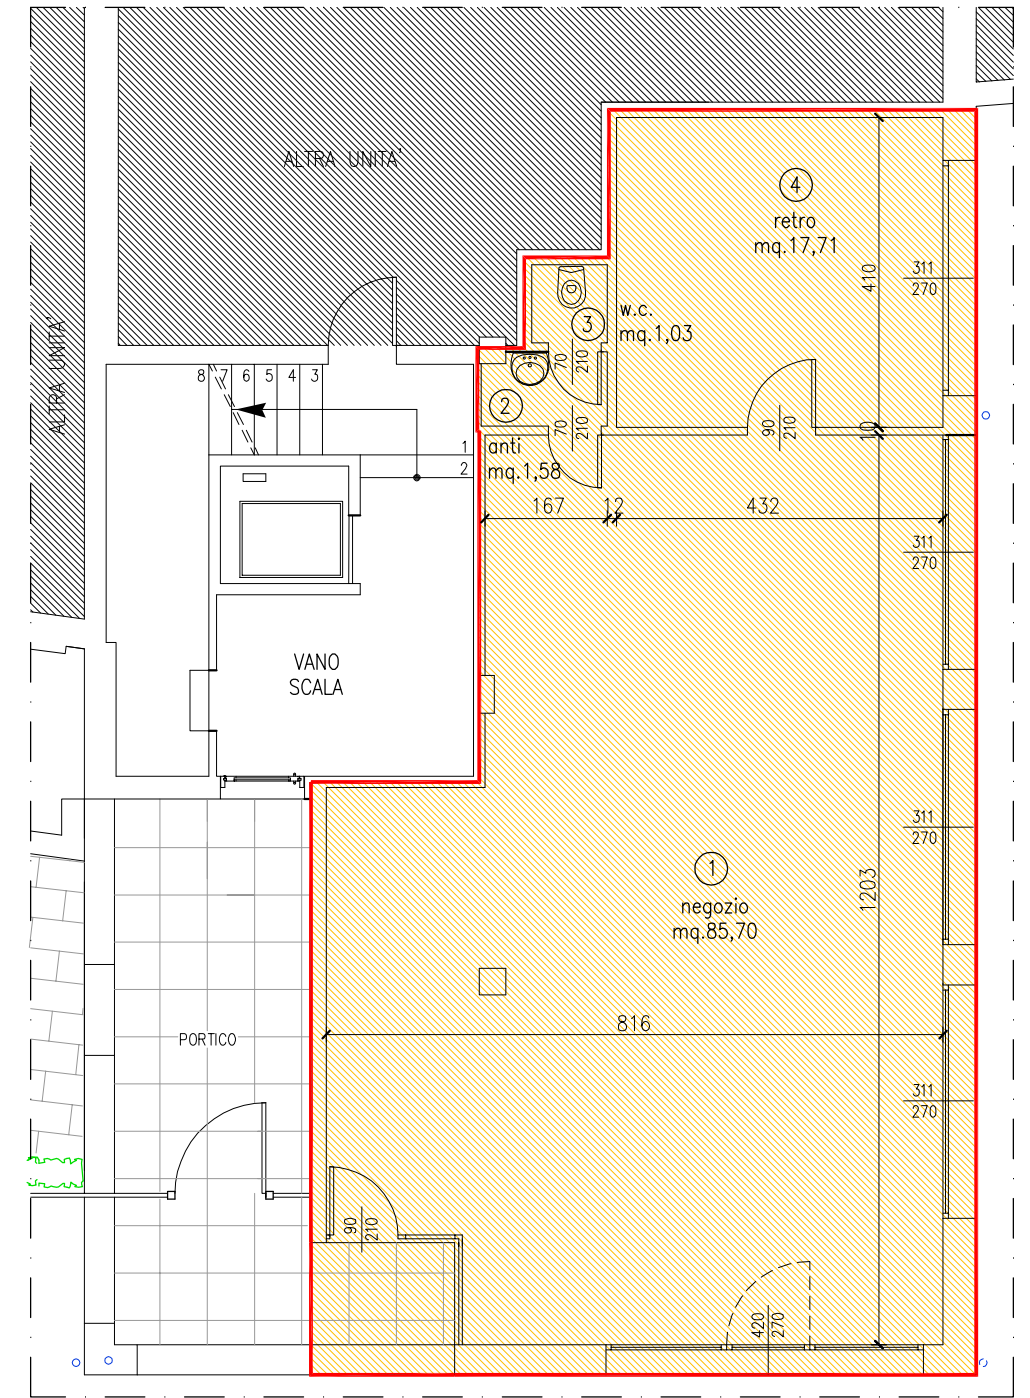


FABBRICATO "E" - Piano Terra
NEGOZIO 1

CLASSE ENERGETICA "E"
Prestazione energetica globale 31,59 KWh/mc anno

PIANTA PIANO TERRA
scala 1:500

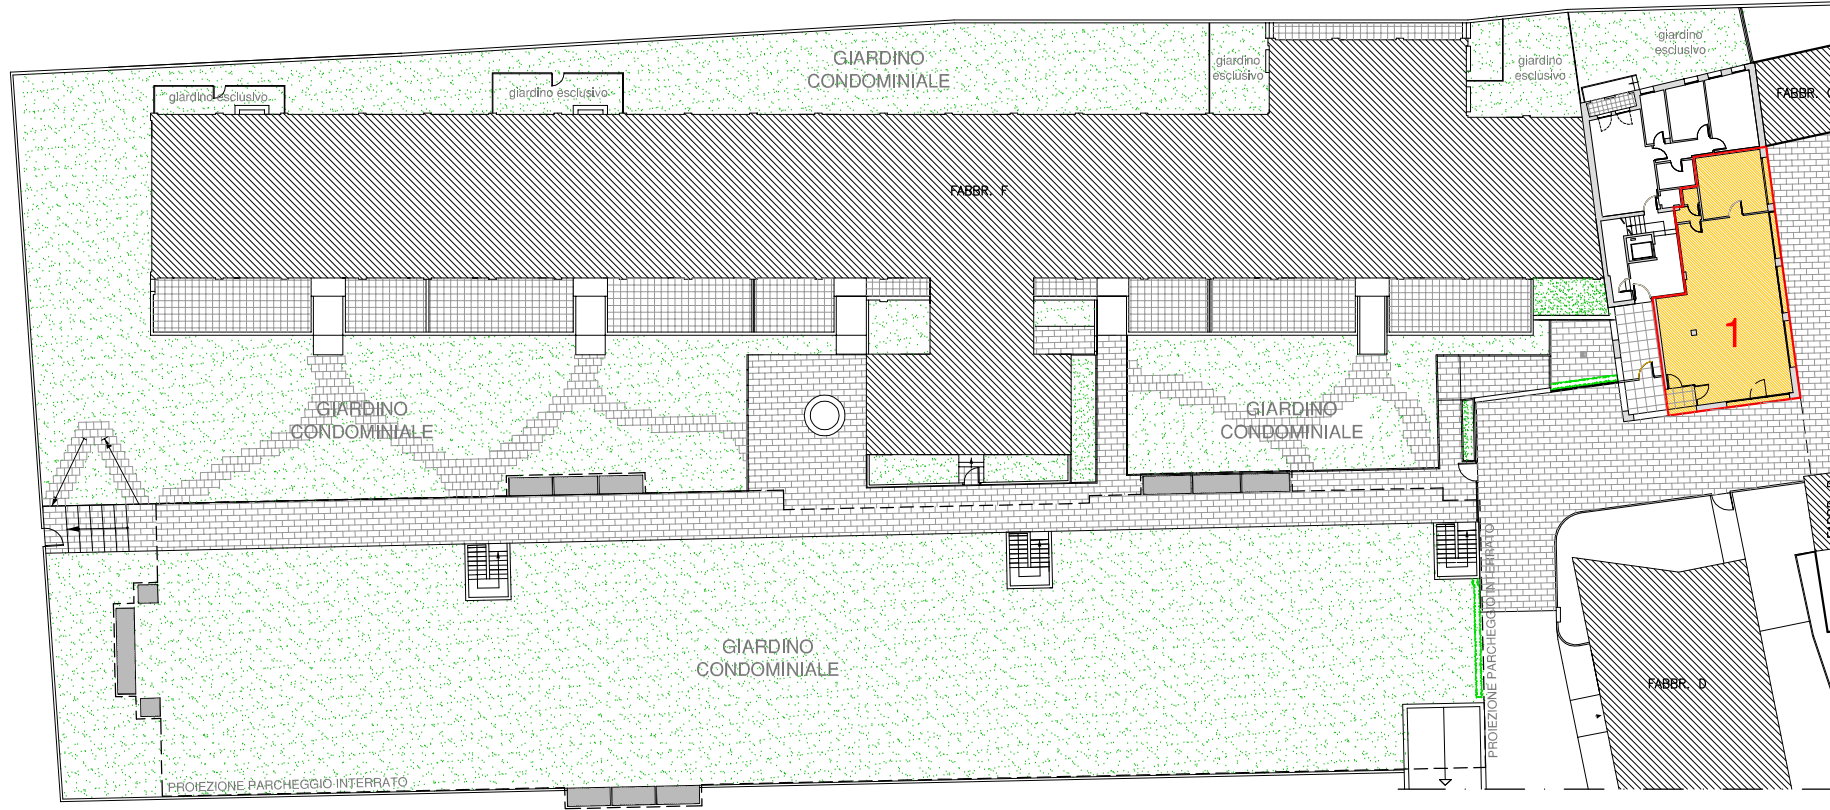

PIANTA - scala 1:100

NEGOZIO 1

Superficie lorda mq. 120,06
Portico mq. 3,32