




FABBRICATO "E" - Piano Primo
 APPARTAMENTO 5

CLASSE ENERGETICA "F"
 Prestazione energetica globale 148,20 KWh/mq anno

PIANTA PIANO PRIMO
 scala 1:500

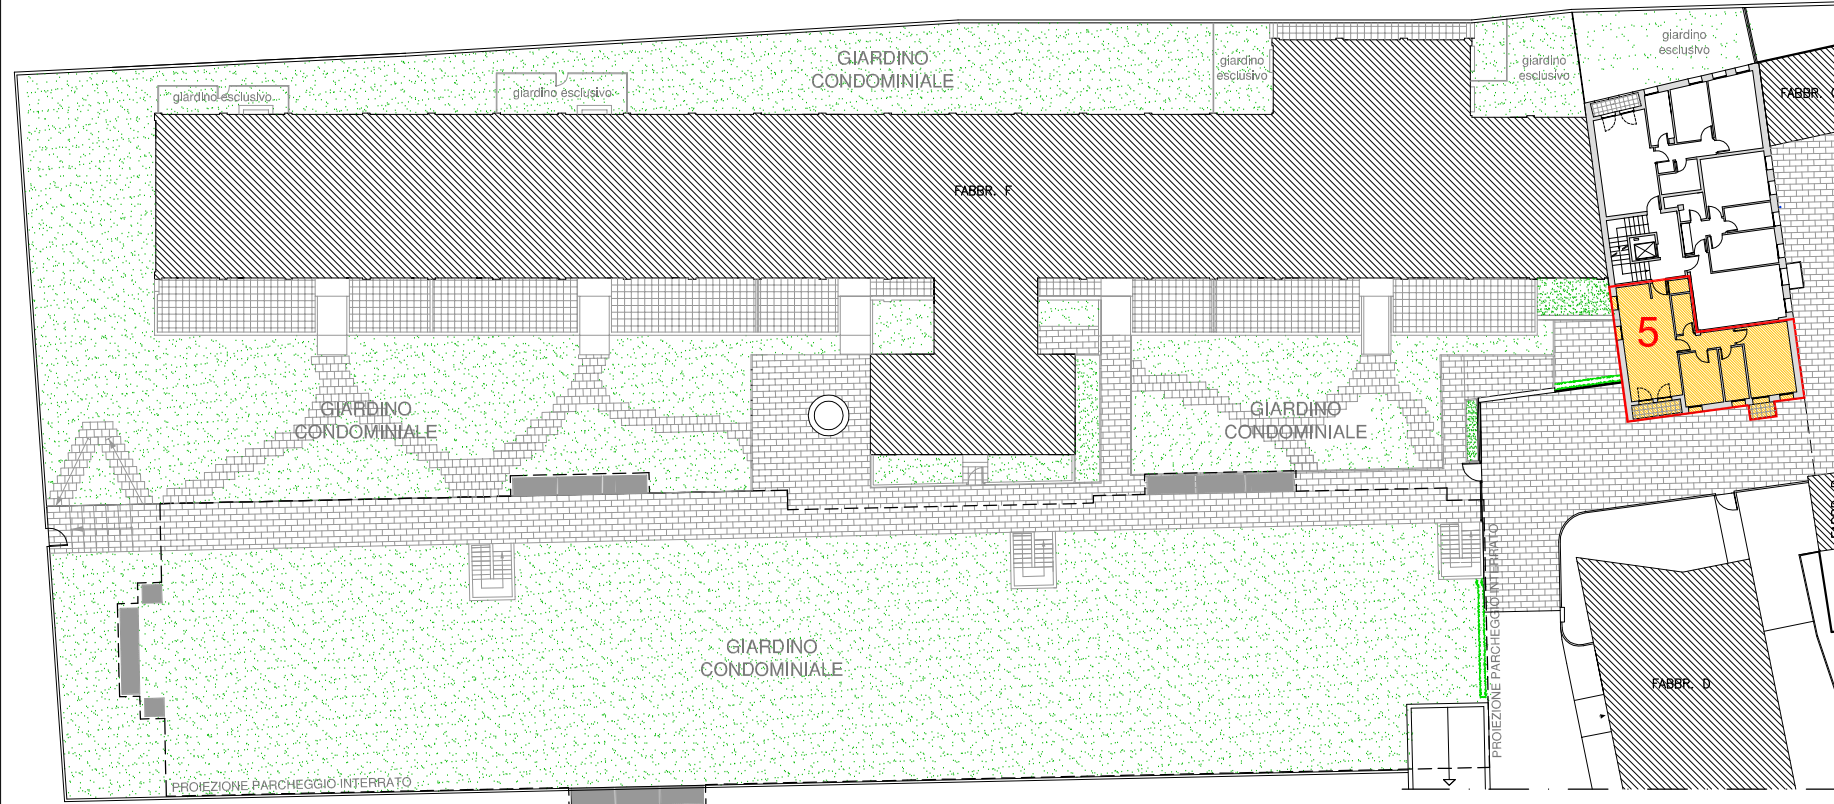

PIANTA PIANO INTERRATO
 scala 1:500

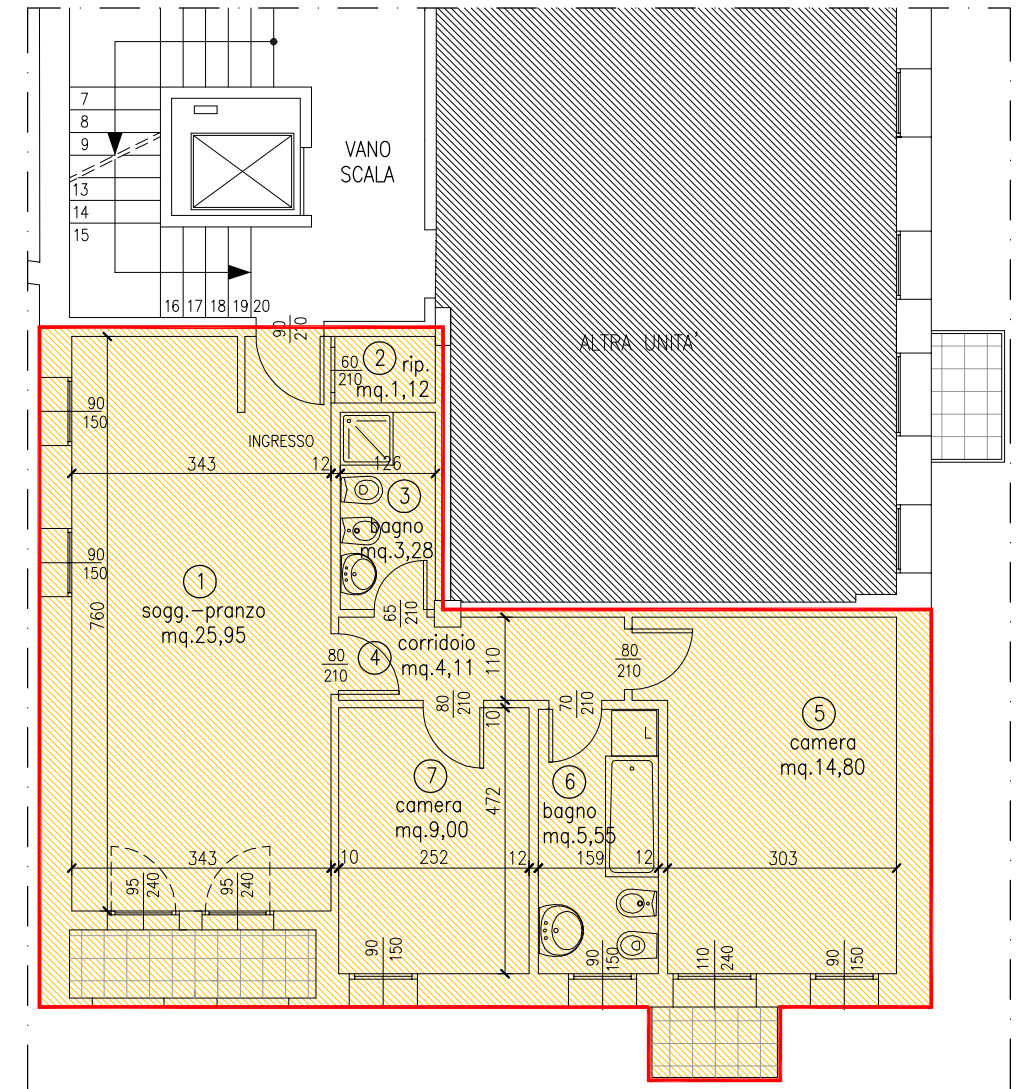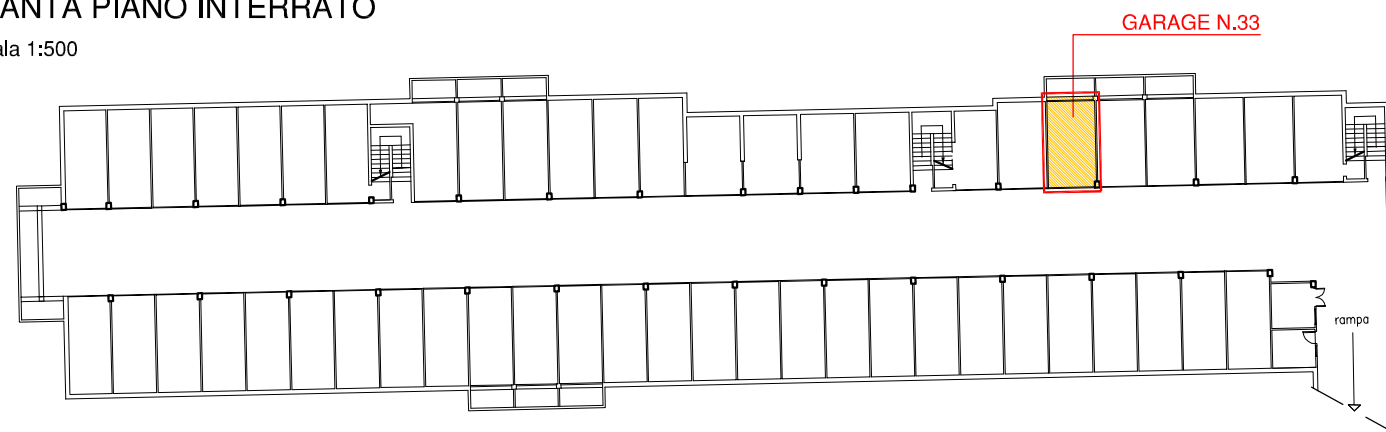

PIANTA - scala 1:100

APPARTAMENTO 5

Superficie lorda	mq. 78,24
Terrazza	mq. 5,42
Garage n.33	mq. 19,78