

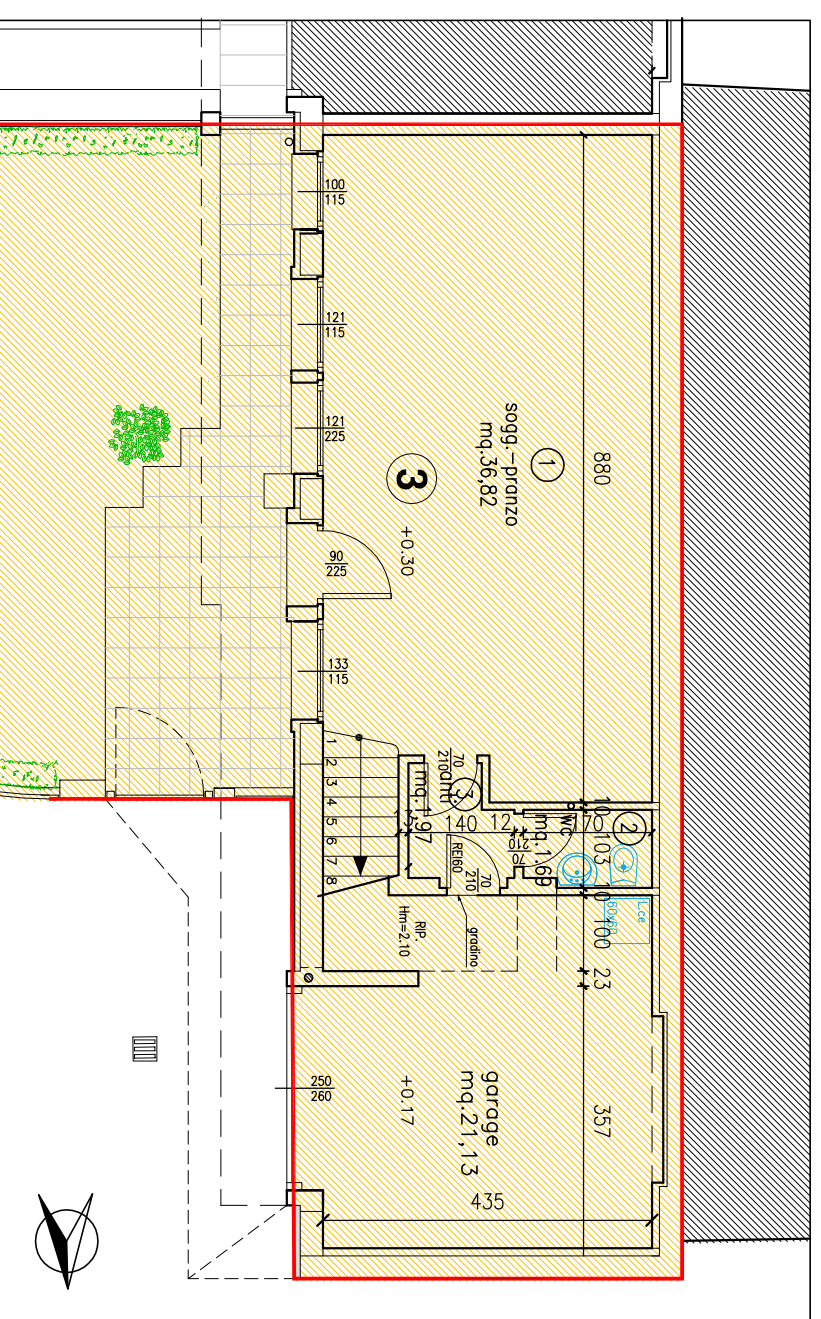


FABBRICATO "B" - Piano Terra e primo APPARTAMENTO 3

PIANTA PIANO TERRA
scala 1:500

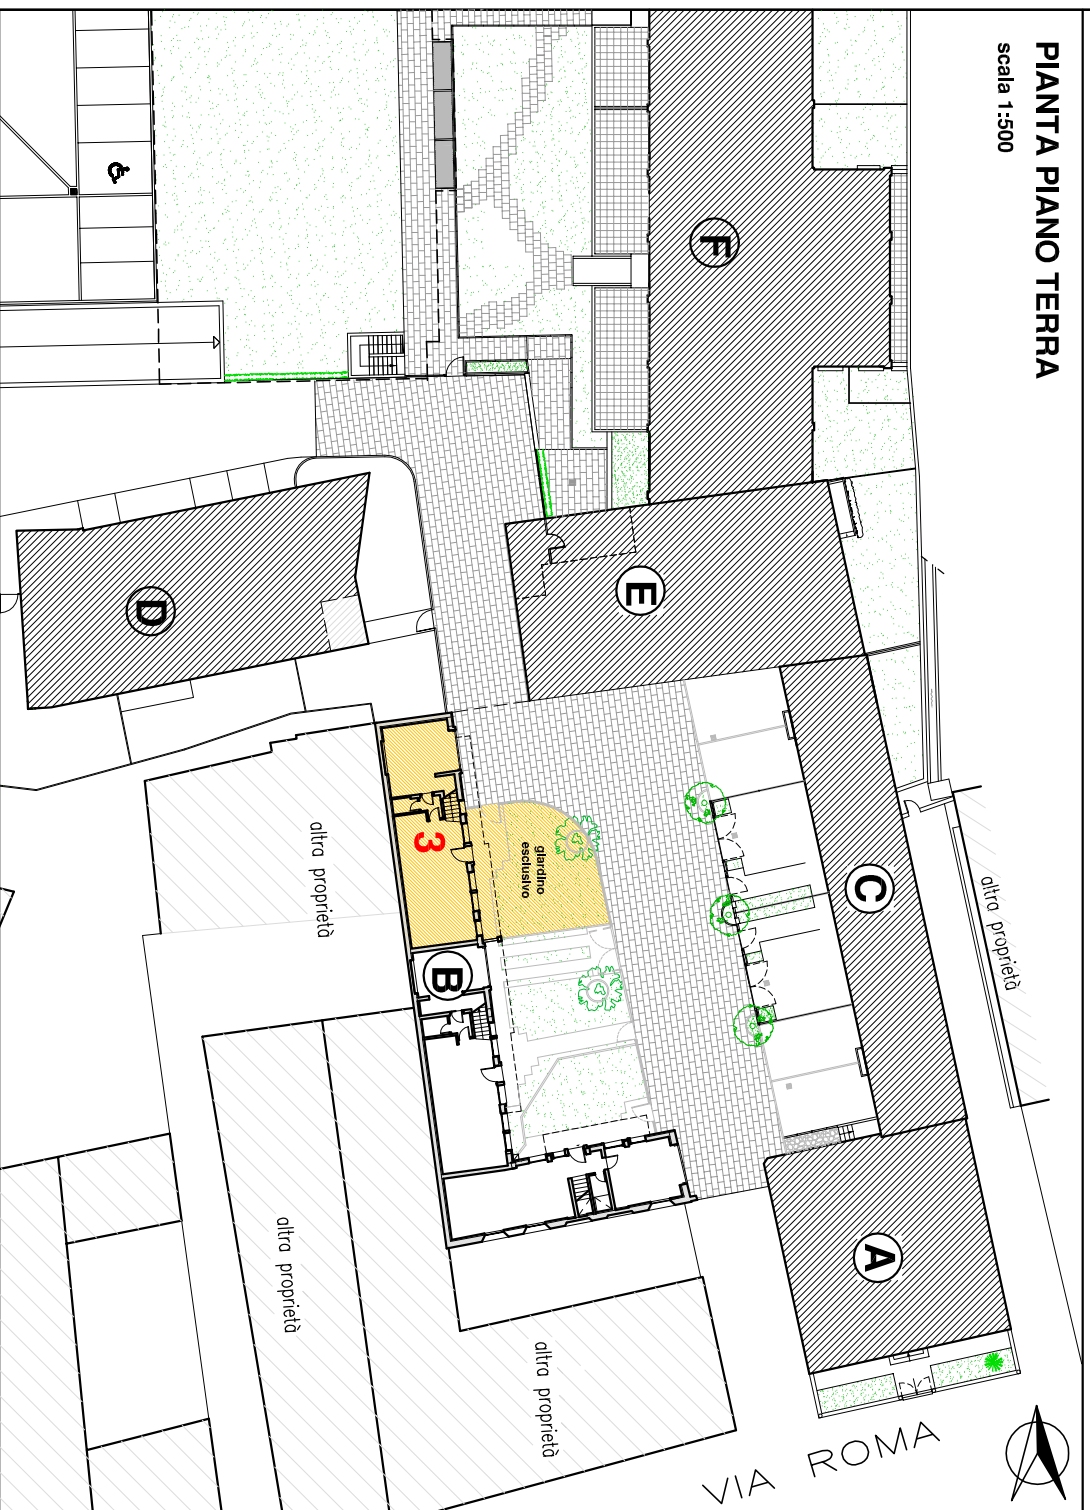

PIANTA PIANO TERRA

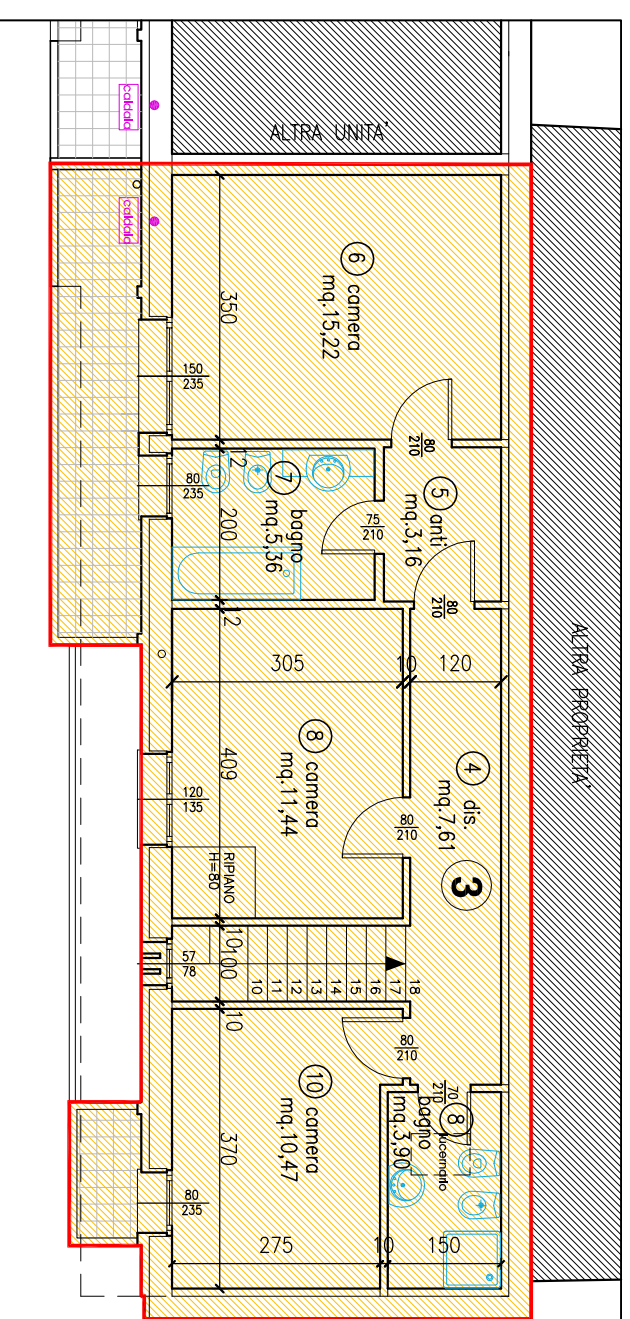

PIANTA PIANO PRIMO
scala 1:100

APPARTAMENTO 3

- Superficie lorda mq. 132,93
- Terrazze mq. 9,45
- Giardino est mq. 68,80
- Garage mq. 29,90